


※展示、催事に使用される備品・什器等は、使用者様でご用意ください。
※記載の寸法は目安となりますので、実際の寸法と異なる場合がございます。

図面名称	縮尺
平面図	1:50(A3)

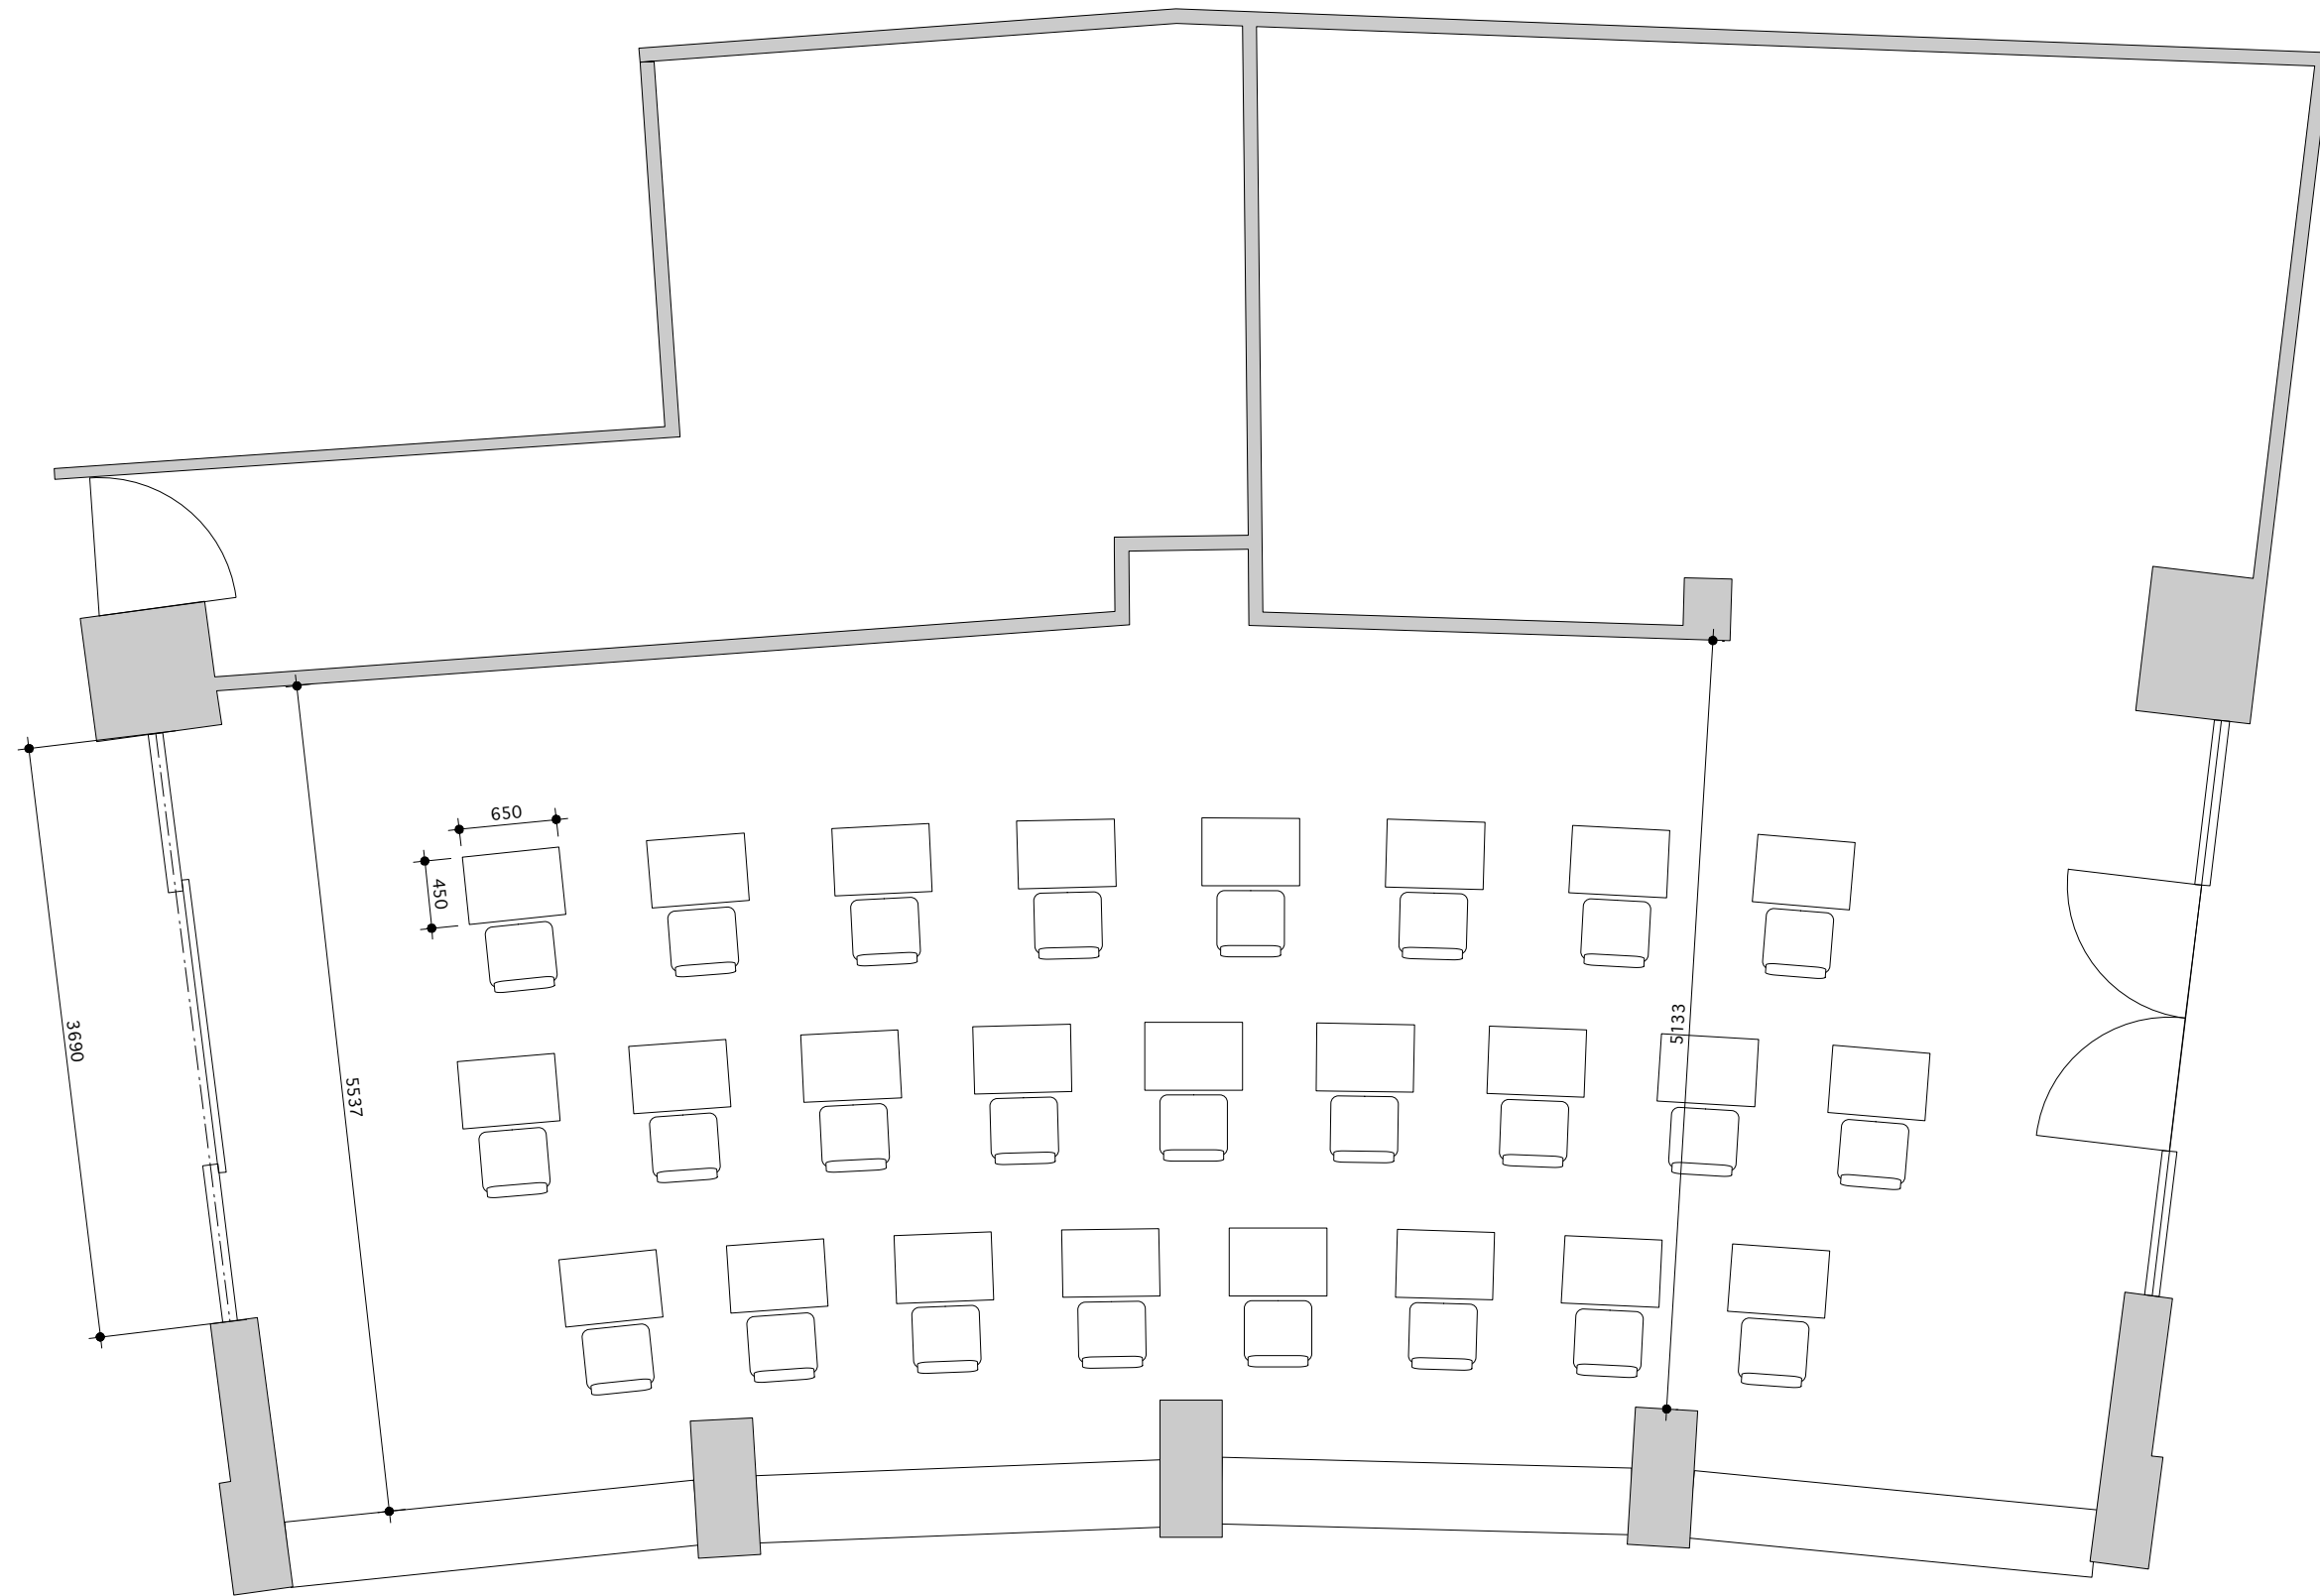

※展示、催事に使用される備品・什器等は、使用者様でご用意ください。
 ※記載の寸法は目安となりますので、実際の寸法と異なる場合がございます。

図面名称	縮尺
平面図	1:50(A3)