
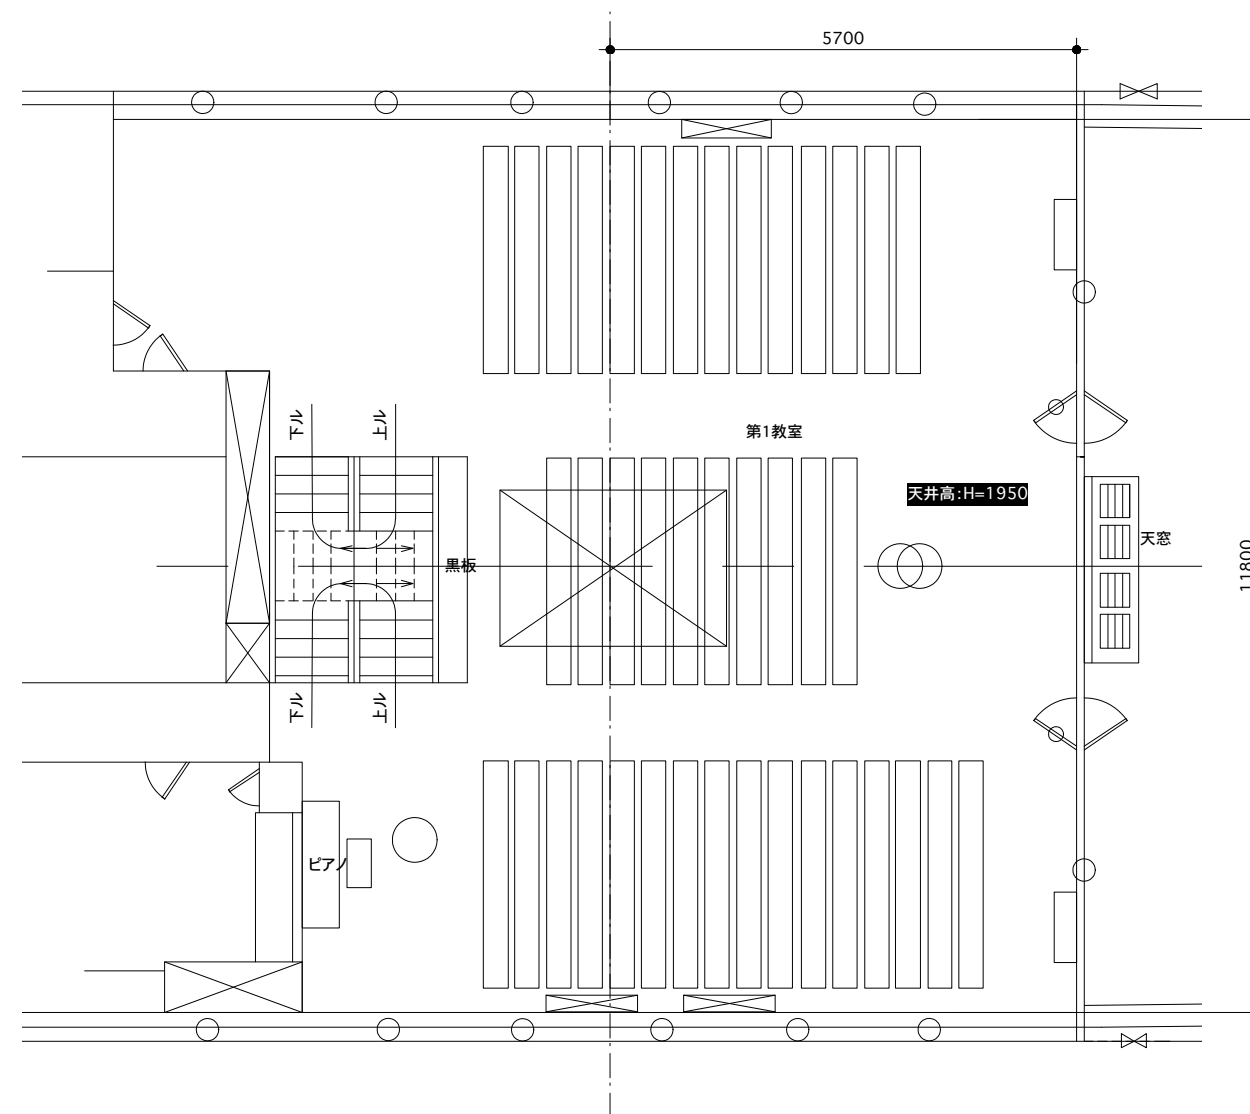


※展示、催事に使用される備品・什器等は、使用者様でご用意ください。
 ※記載の寸法は目安となりますので、実際の寸法と異なる場合がございます。

| 図面名称 | 縮尺 |
|------|-----------|
| 平面図 | 1:100(A3) |

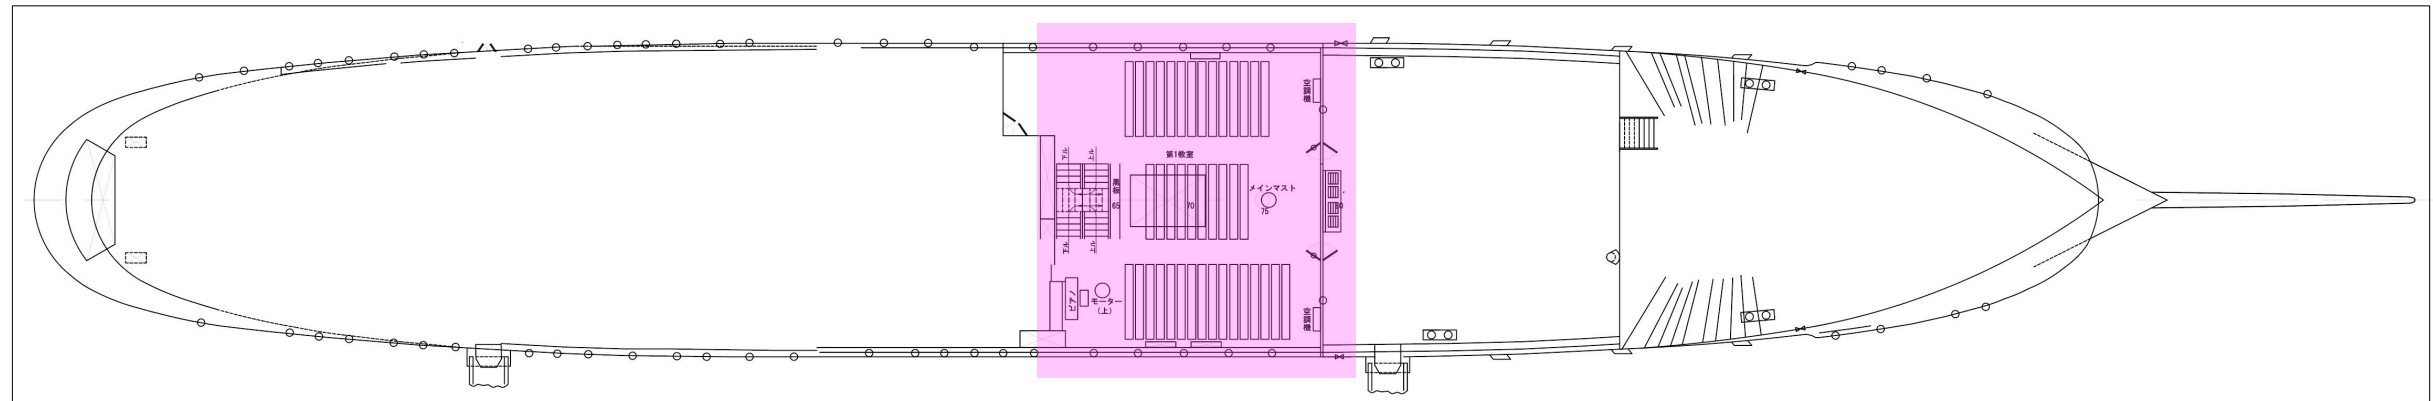

※展示、催事に使用される備品・什器等は、使用者様でご用意ください。
 ※記載の寸法は目安となりますので、実際の寸法と異なる場合がございます。

| 図面名称 | 縮尺 |
|------|-----------|
| 平面図 | 1:100(A3) |