


## タワーCD棟のご利用に際してのお願い

～新型コロナウイルス感染拡大防止のご協力のお願い～

### 【お願い】

- ・定員は75名様です。また、敷物の持参をお願いいたします。
- ・入口にアルコール消毒液を設置しております。
- ・緊急時を除いてC棟への立ち入りはご遠慮ください。
- ・換気のため、D棟の丸の部分4か所の窓を開けております。児童・生徒が近づかないようご指導をお願いいたします。
- ・三角コーン・サーキュレーターの移動はご遠慮ください。

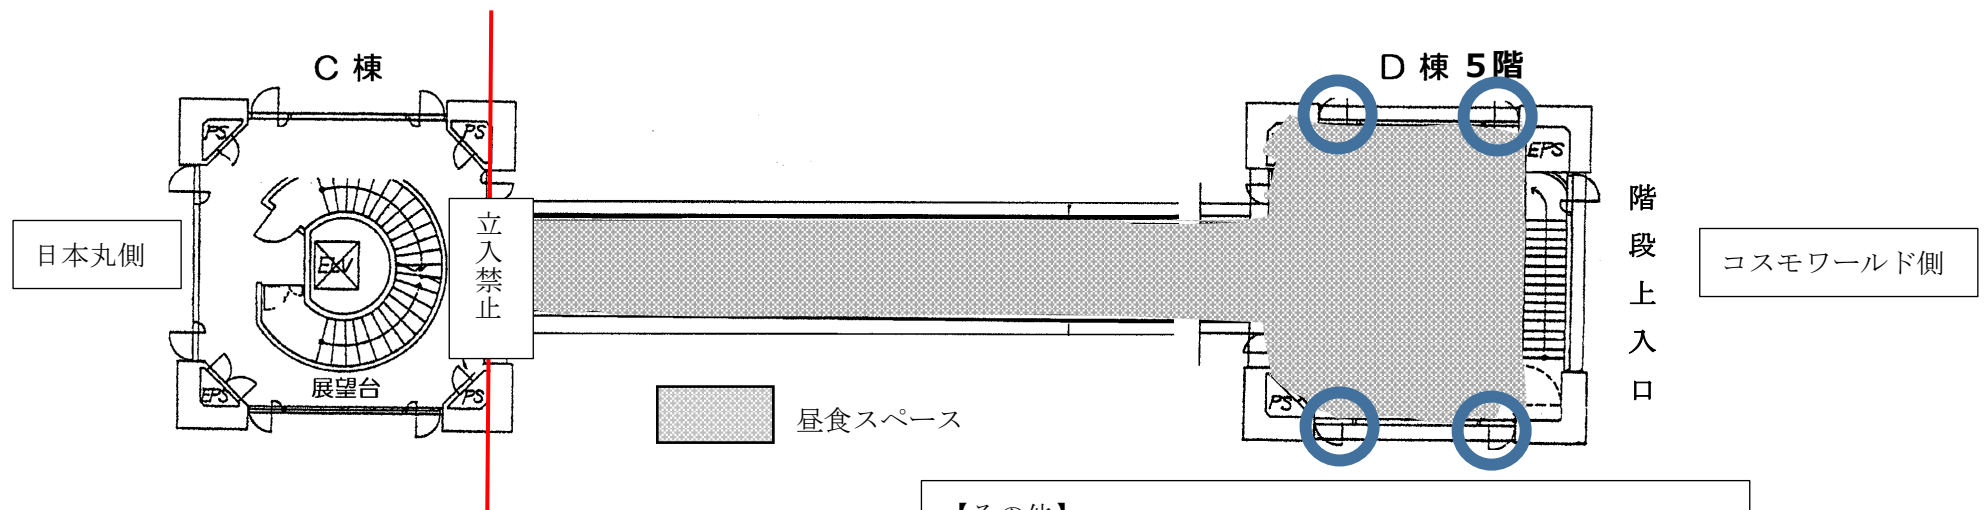

### 【その他】

- ・トイレはD棟1階の運河側にあります。
- ・当日、ご利用の際は総合案内でその旨をお知らせください。担当の者がご案内いたします。
- また、ご利用後も総合案内にて終了の旨をお知らせください。